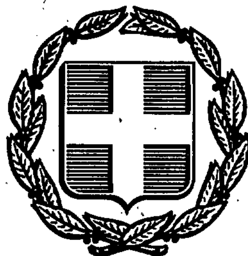


ΕΦΗΜΕΡΙΣ ΤΗΣ ΚΥΒΕΡΝΗΣΕΩΣ
ΤΗΣ ΕΛΛΗΝΙΚΗΣ ΔΗΜΟΚΡΑΤΙΑΣ

ΑΘΗΝΑ 14 ΦΕΒΡΟΥΑΡΙΟΥ 1991	ΤΕΥΧΟΣ ΤΕΤΑΡΤΟ	ΑΡΙΘΜΟΣ ΦΥΛΛΟΥ 58

ΠΕΡΙΕΧΟΜΕΝΑ

ΑΝΑΔΑΣΩΣΕΙΣ

ΑΠΟΦΑΣΕΙΣ

Αριθ. 155 (1)

Κήρυξη αναδασωτέας με σκοπό την αποκατάσταση της δασικής βλάστησης που καταστράφηκε από παράνομη εχχέρσωση την Κοινοτική έκταση των χιλίων επτακοσίων πενήντα τετραγωνικών μέτρων που βρίσκεται στη θέση «Μπορδέγκι» περιφέρειας Κοινότητας Ριζών του Νομού Πρέβεζας.

Ο ΝΟΜΑΡΧΗΣ ΠΡΕΒΕΖΑΣ

Έχοντας υπόψη:

1. Τις διατάξεις του Ν. 3200/55 περί διοικητικής αποκέντρωσης όπως τροποποιήθηκε και συμπληρώθηκε μεταγενέστερα με το Ν.Δ. 532/70.

2. Το άρθρο 117 παρ. 3 του Συντάγματος.

3. Τις διατάξεις του Ν. 998/79 «περί προστασίας των Δασών και δασικών εν γένει εκτάσεων της χώρας» και συγκεκριμένα: α) του άρθρου 41 παρ. 1.

β) του άρθρου 38 παρ. 1,

4. Τις αριθ. 160417/8.7.1980 και 182447/24.9.1980 διαταγές του Υπουργείου Γεωργίας:

5. Την από θ. 88/23.1.91 πρόταση της διεύθυνσης Δασών Πρέβεζας για κήρυξη ως αναδασωτέας της αναφερόμενης στο θέμα εκτάσεως, αποφασίζουμε:

Κηρύσσουμε αναδασωτέα με σκοπό την αποκατάσταση της δασικής βλάστησης
που καταστράφηκε από παράνομη εχχέρσωση την Κοινοτική έκταση των χιλίων επτακοσίων πενήντα τετραγωνικών μέτρων που βρίσκεται στη θέση «Μπορδέγκι» περιφέρειας Κοινότητας Ριζών του Νομού Πρέβεζας και προσδιορίζεται από τα στοιχεία Α - Β - Γ - Δ - Ε - Ζ - Η - Θ - Ι - Α, όπως φαίνονται στο συνημμένο διάγραμμα το οποίο αποτελεί αναπόσπαστο μέρος της απόφασης αυτής και έχει όρια.

Ανατολικά: Με κατεχόμενη Κοινοτική έκταση.

Δυτικά: Με κατεχόμενη και Δασική Κοινοτική έκταση.

Βόρεια: Με κατεχόμενη Κοινοτική έκταση.

Νότια: Με Δασική Κοινοτική έκταση.

Η απόφαση αυτή να δημοσιευθεί στην Εφημερίδα της Κυβερνήσεως.

Πρέβεζα, 25 Ιανουαρίου 1991

Ο Νομάρχης

ΔΗΜΟΣΘΕΝΗΣ ΤΣΙΑΜΑΚΗΣ

ΝΟΜΑΡΧΙΑ ΠΡΕΒΕΖΑΣ
ΔΙΕΥΘΥΝΣΗ ΔΑΣΩΝ

Ανήκει στην αριθ. ... απόφαση Νομ. Πρεβέζας

ΤΟΠΟΓΡΑΦΙΚΟ ΔΙΑΓΡΑΜΜΑ
αναδασωτέας εκτάσεως 1750 μ²
στη θέση "Μπορδέζι" Κοινότητας Ριζών
ΚΛΙΜΑΚΑ 1:1000

Β

Κατεχόμενη Κοινοτική έκταση

Γ 22,0 (90°) Δ 13 (128°) Ε (100°) 38,5 Ελιά

Β 54,5 (32°) Γ

Α 18,0 (10°) Β

Ι 10,0 (355°) Α

Θ 11,5 (210°) Ι

Η 24,0 (255°) Θ

Ζ 33,0 (330°) Η

Ε 42,0 (225°) Ζ

Κατεχόμενη Κοινοτική έκταση

Κοινοτική Δασική έκταση

Θωμά
Ανθούσα
Δεσποτικόν
Κάτω Δεσποτικόν
Κουκκούλιον
Εκκλησιαί
Σφηνωτόν
Χειμαδιόν
Θράπος
Λούρος
Ριζά
Κουσπηνή
Παλιοβαρυσον
Βουνά
Ζαλογγον
Μυρσίνη
Κάτω Μυρσίνη
Καμαρίνα
Μεγαδένδρον
Λαστοσουκα
Μήζεον
Ακρ. Καστοσσυκιάς
Νέα Σαμψο
Νέας Σινώπη
Καναλίου

ΥΠΟΜΝΗΜΑ

Α-Β-Γ-Δ-Ε-Ζ-Η-Θ-Ι-Α Όρια εκτάσεως
Δρόμοι αμαξιτοί

ΘΕΩΡΗΘΗΚΕ
Πρέβεζα 25-1-1991
Ο Νομάρχης
ΔΗΜΟΣΘΕΝΗΣ ΤΣΙΑΜΑΚΗΣ

Ο
Διευθυντής Δασών

Ο
Συντάξας
Β. Δάλαρος
Δασολόγος με Β' βαθ.

ΑΠΑΛΛΟΤΡΙΩΣΕΙΣ

ΑΠΟΦΑΣΕΙΣ

Αριθ. 15 (2)

Καθορισμός των ορίων του αιγιαλού και δημιουργία ζώνης παραλίας στη θέση Επίσκοπος Κοινότητας Νικιάνας «έμπροσθεν ιδιοκτησίας Γ. Ράπτη».

Η ΝΟΜΑΡΧΗΣ ΛΕΥΚΑΔΑΣ

Έχοντας υπόψη:

1. Τις διατάξεις των άρθρων 1 μέχρι και 7 του Α.Ν. 2344/1940 «περί αιγιαλού και παραλίας», όπως τροποποιήθηκε και συμπληρώθηκε με τις διατάξεις: α) Του άρθρου 13 του Ν. 1078/1980 και β) του άρθρου 23 του Ν. 1337/1983.

2. Τις διατάξεις της παρ. 9 του άρθρου 1 του Κεφαλαίου Β' της 0.208/181/26.4.1982 (ΦΕΚ 214/26.4.1982 τ.Β') κοινής απόφασης των Υπουργών Προεδρίας Κυβερνήσεως και Οικονομικών «Αναμόρφωση Συλλογικών Οργάνων Γνωμοδοτικής και Αποφασιστικής Αρμοδιότητας του Υπουργείου Οικονομικών».

3. Την από 12.11.90 έκθεση της επιτροπής καθορισμού των ορίων του αιγιαλού και παραλίας και θέσεων αμμοληψίας», που καθόρισε τα όρια του αιγιαλού και της παραλίας στην περιοχή Επίσκοπος Κοινότητας Νικιάνας «έμπροσθεν ιδιοκτησίας Γ. Ράπτη και το από Σεπτεμβρίου 1989 με κλίμακα 1:500 τοπογραφικό διάγραμμα του Διπλωμ. Τοπογράφου μηχανικού Αναστασίου Μπίθα που θεωρήθηκε την 15.3.1990 από τη Δ/νση Τεχνικών Υπηρεσιών της Νομαρχίας Λευκάδας και συνοδεύει την έκθεση της προαναφερόμενης Επιτροπής.

4. Τη σύμφωνη γνώμη του Γενικού Επιτελείου Ναυτικού, που διατυπώθηκε στο αριθμ. 544.5/14/91/3 Ιανουαρίου 1991 έγγραφό του.

5. Τις διατάξεις του άρθρου 1 της παρ. 1 του Ν. 3200/1955 (ΦΕΚ 97/Α'/1955) «περί διοικητικής αποκεντρώσεως» σε συνδυασμό με τις διατάξεις του από 28.6.1955 Β.Δ. «περί εξαιρέσεως από της κατά το άρθρον 1 παρ. 1 του Ν. 3200/1955 αρμοδιότητος των Νομαρχών, αντικειμένων τινων αρμοδιότητος του Υπουργού Οικονομικών», του Β.Δ. 704/1970 και του άρθρου 1 παρ. 5 του Π.Δ. 71/1984, με τη μεταβίβαση αρμοδιοτήτων του Υπουργού Οικονομικών στους Νομάρχες και στις περιφερειακές αρχές διανομαρχιακού επιπέδου.

6. τις διατάξεις του Π.Δ. 551/88 (259/88 ΦΕΚ τ. Α) «Οργανισμός Νομαρχιών (Οργάνωση Οικονομικών Υπηρεσιών)», αποφασίζουμε:

1. Επικυρώνουμε την από 12.11.1990 έκθεση της Επιτροπής καθορισμού των ορίων του αιγιαλού και παραλίας και θέσεων αμμοληψίας, καθώς και το από Σεπτεμβρίου 1989 τοπογραφικό διάγραμμα, που τη συνοδεύει, το οποίο συντάχθηκε από τον Διπλωμ. Τοπογράφο Μηχ/κό Αναστάσιο Μπίθα μηχανικό με κλίμακα 1:500 και θεωρήθηκε την 15.3.1990 από την Διεύθυνση Τεχνικών Υπηρεσιών της Νομαρχίας Λευκάδας, επί του οποίου η πιο πάνω Επιτροπή, με κόκκινη γραμμή καθόρισε τα όρια του αιγιαλού, στη θέση Επίσκοπος, Κοινότητας Νικιάνας, έμπροσθεν ιδιοκτησίας Γ. Ράπτη με κίτρινη γραμμή τα όρια της παραλίας στην ίδια θέση και με μπλε γραμμή και όρια του παλαιού αιγιαλού.

Η παρούσα απόφαση μαζί με την έκθεση και το διάγραμμα, που προαναφέραμε, να δημοσιευθούν στην Εφημερίδα της Κυβερνήσεως.

Λευκάδα, 25 Ιανουαρίου 1991

Η Νομάρχης
ΑΓΑΘΗ ΓΙΑΖΟΓΛΟΥ - ΑΛΕΞΑΝΔΡΟΥ

ΕΚΘΕΣΗ

Καθορισμού το (πρώτον) των ορίων αιγιαλού και παραλίας και παλαιού αιγιαλού στην περιοχή Επίσκοπος της Κοιν. Νικιάνας του Ν. Λευκάδας προ ιδιοκτησίας Γεωργίου Ράπτη.

Στη Λευκάδα σήμερα 12/11/1990 οι υπογεγραμμένοι 1) Κακλαμάνης Βασίλειος, Προϊστάμενος Κτηματικής Υπηρεσίας ως Πρόεδρος.

2) Θωμάς Λεπεσιώτης, Δ/ντής Τεχν. Υπηρεσιών Ν. Λευκάδας ως μέλος και

3) Κων/νος Ροΐδης, Λιμενάρχης Λευκάδας, ως μέλος

αποτελούντες την επιτροπή καθορισμού των ορίων του Αιγιαλού - παραλίας και παλαιού αιγιαλού δυνάμει του άρθρου 74 του Π.Δ. 636/77, μεταβήκαμε επί τόπου στην προαναφερομένη περιοχή την 10.11.90.

Αφού λάβαμε υπόψη:

1) Την από 27.10.89 αίτηση του Γεωργίου Ράπτη για τον καθορισμό των ορίων αιγιαλού - παραλίας και παλαιού αιγιαλού στην περιοχή Επίσκοπος της Κοινότητας Νικιάνας.

2) Την από 5.6.90 αίτηση του Αναστασίου Μπίθα Τοπογρ. Μηχ/κού συνοδευόμενη με συνταχθέν τοπογρ. διάγραμμα για τον καθορισμό ορίων αιγιαλού και παραλίας και παλαιού αιγιαλού σε κλίμακα 1:500 ηλεγμένο δια την ακρίβεια της αποτύπωσης από τον Γεώργιο Σιαματέλο εργοδ. με σύμβαση την 15.3.90 και θεωρήθηκε από την Δ.Τ.Υ.Ν. Λευκάδας την 15.3.90 όπως το άρθρο 2 του Ν. 719/77 ορίζει.

3) Τις διατάξεις του άρθρου Α.Ν. 2344/40 όπως αυτός τροποποιήθηκε.

4) το 544.5/554/10.10.90 έγγραφο του Γ.Ε.Ν.

5) Την επί τόπου μετάβαση σχηματισθείσα αντίληψη περί του πλάτους της βρεχομένης ζώνης της ξηράς και υπολοίπων συναφών στοιχείων ήτοι

α) Έδαφος: Ομαλό - επίπεδο.

β) Κατάσταση αυτής: Ομαλή αμμώδης.

γ) Δεν υπάρχουν παλίρροιες και θαλάσσια ρεύματα.

δ) Οι συνήθεις επικρατούμενοι άνεμοι στην ανωτέρω περιοχή είναι: Νότιοι - Νοτιοανατολικοί.

ε) Κατάσταση θαλασσίου χώρου: Έδαφος ομαλό αμμώδες.

στ) Περισσότερα στοιχεία για την επιτροπή δεν υπάρχουν, αποφασίζει:

1) Καθορίζει επί του ως άνω τοπογραφικού διαγράμματος.

α) Την οριογραμμή του αιγιαλού με κόκκινη συνεχή πολυγωνική γραμμή.

β) Την οριογραμμή του παλαιού αιγιαλού με μπλε συνεχή πολυγωνική γραμμή.

Αναλυτικώτερα

1) Ως οριογραμμή αιγιαλού ορίζεται η πολυγωνική των κορυφών 1, 2, 3, 4, 5, 6, 7, 8, και 9. Οι κορυφές τις οποίες εξασφαλίζονται στο διάγραμμα με αποστάσεις από σταθερά σημεία (ορόσημα) ως παρακάτω:

Η κορυφή Ι της οριογραμμής αιγιαλού σε απόσταση 78,00 μ. απο το ορόσημο Σ4 των συντεταγμένων Χ≃-21553,23 Ψ≃1886,33 και 79,50 μ. από το ορόσημο Σ3 των συντεταγμένων Χ≃-21436,15 Ψ≃-1859,61.

Η κορυφή 2 της οριογραμμής αιγιαλού σε απόσταση 110,00 μ. από το ορόσημο Σ4 των συντεταγμένων Χ≃-21553,23 Ψ≃-1886,33 και 96,50 μ. από το ορόσημο Σ5 των συντεταγμένων Χ≃-21650,59 Ψ≃-1753,81.

Η κορυφή 3 σε απόσταση 171,00 μ. από το ορόσημο Σ4 των συντεταγμένων Χ≃-21553,23 Ψ≃-1886,33 και σε απόσραση 55,50 μ. από το ορόσημο Σ5 των συντεταγμένων Χ≃-21650,59 Ψ≃-1753,81.

Η κορυφή 4 σε απόσταση 183,50 μ. από το ορόσημο Σ5 των συντεταγμένων Χ≃-21650,59 Ψ≃-1753,81 και 96,00 μ. από κορυφή 3 του αιγιαλού.

Η κορυφή 5 σε απόσταση 210,00 μ. από το ορόσημο Σ5 των συντεταγμένων Χ≃-21650,59 Ψ≃-1753,81 και 5,50 μ. από Π2 των συντεταγμένων Χ≃-21680,31 Ψ≃-1543,46.

Η κορυφή 6 σε απόσταση 56,50 μ. από το ορόσημο Π2 των συντεταγμένων Χ≃-21680,31 Ψ≃-1543,46 και απόσταση 187,00 μ. από ορόσημο Π3 των συντεταγμένων Χ≃-21698,08 Ψ≃-1311,62.

Η κορυφή 7 σε απόσταση 105,50 μ. από το ορόσημο Π2 των συντεταγμένων Χ≃-21680,31 Ψ≃-1543,46 και 141,00 μ. από Π3 των συντεταγμένων Χ≃-21698,08 Ψ≃-1311,62.

Η κορυφή 8 σε απόσταση 129,00 μ. από το ορόσημο Π2 των Χ≃-21680,31 Ψ≃-1543,46 και 106,50 μ. από ορόσημο Π3 των Χ≃-21698,08 Ψ≃-1311,62.

Η κορυφή 9 σε απόσταση 20,00 μ. από το ορόσημο Π3 των συντεταγμένων Χ≃-21698,08 Ψ≃-1311,62 και 130,00 μ. από ορόσημο Π4 των συντεταγμένων Χ≃-21684,25 Ψ≃-1183,17.

2) Ως οριογραμμή παραλίας ορίζεται η πολυγωνική των κορυφών 1', 2', 3'... και 9'.

Η ανωτέρω οριογραμμή της παραλίας τοποθετήθηκε σε σταθερή απόσταση 10,00 μ. από την οριογραμμή του αιγιαλού σε όλο το μήκος επειδή δεν εξυπηρετούνταν οι σκοποί του άρθρου 7 παρ. 1 του Α.Ν. 2344/40.

3) Ως οριογραμμή του παλαιού αιγιαλού ορίζεται η πολυγωνική των κορυφών 1'', 2'' και 3''. Οι κορυφές εξασφαλίζονται στο διάγραμμα ως παρακάτω:

Η κορυφή 1'' συμπίπτει με την κορυφή 2'' της παραλίας.

Η κορυφή 2'' σε απόσταση 169,00 μ. από ορόσημο Σ4 των συντεταγμένων Χ ≃ -21553,23 Ψ ≃ -1886,33 και 47,00 μ. από ορόσημο Σ5 των συντεταγμένων Χ ≃ -21650,59 Ψ ≃ 1753,81.

Η κορυφή 3'' συμπίπτει με την κορυφή 4 του αιγιαλού.

Λευκάδα 12 Νοεμβρίου 1990

Η Επιτροπή
ΒΑΣΙΛΕΙΟΣ ΚΑΚΛΑΜΑΝΗΣ
ΘΩΜΑΣ ΛΕΠΕΣΙΩΤΗΣ, ΚΩΝ. ΡΟΙΔΗΣ

ΤΟΠΟΓΡΑΦΙΚΟ ΔΙΑΓΡΑΜΜΑ

ΚΑΘΟΡΙΣΜΟΥ ΟΡΙΩΝ ΑΙΓΙΑΛΟΥ - ΠΑΡΑΛΙΑΣ

ΝΟΜΑΡΧΙΑ: ΛΕΥΚΑΔΑΣ
ΑΡΜΟΔΙΑ Δ.Ο.Υ.: ΛΕΥΚΑΔΑΣ
ΚΟΙΝΟΤΗΤΑ: ΝΙΚΙΑΝΑΣ
ΠΕΡΙΟΧΗ: ΕΠΙΣΚΟΠΟΣ
ΕΝΔΙΑΦΕΡΟΜΕΝΟΣ: ΓΕΩΡΓΙΟΣ ΡΑΠΤΗΣ

ΚΛΙΜΑΚΑ 1 : 500

ΤΡΙΓΩΝΟΜΕΤΡΙΚΗ ΕΞΑΡΤΗΣΗ: ΕΞΑΡΤΗΜΕΝΟ ΑΠΟ ΤΡΙΓΩΝ ΔΙΚΤΥΟ Γ.Υ.Σ.
ΠΡΟΒΟΛΗ HATT Φ.Χ.: ΒΟΝΙΤΣΑ 1:50000 (φ_0 = 38°45' λ_0 = −2°45')

ΜΕΘΟΔΟΣ ΑΠΟΤΥΠΩΣΗΣ: ΠΟΛΙΚΕΣ ΣΥΝΤΕΤΑΓΜΕΝΕΣ ΜΕ ΧΡΗΣΗ Ε.D.Μ.
ΧΡΟΝΟΛΟΓΙΑ ΑΠΟΤΥΠΩΣΗΣ: ΣΕΠΤΕΜΒΡΙΟΣ 1989

Ο ΣΥΝΤΑΞΑΣ

ΑΝΑΣΤΑΣΙΟΣ Δ. ΜΠ...
ΤΟΠΟΓΡΑΦΟΣ ΜΗΧΑΝΙΚΟΣ
ΑΡ. ΜΗΤΡΩΟΥ Τ.Ε.Ε. 3363...
ΜΑΚΡΥΝΙΤΣΑΣ 6 ΑΘΗΝΑ - ΤΗΛΕΦ.

ΘΕΩΡΗΘΗΚΕ
15-3-90

ΥΠΟΜΝΗΜΑ ΕΠΙΤΡΟΠΗΣ

1. Το παρόν τοπογραφικό διάγραμμα συνοδεύει την από 12-11-90 έκθεση της επιτροπής καθορισμού των ορίων αιγιαλού (Άρθρο 74 του Π.Δ. 636/77)

2. Κόκκινη γραμμή 1,2,3, ... 9 οριογραμμή αιγιαλού
Κίτρινη γραμμή 1,2,3, ... 9 οριογραμμή παραλίας
Κυανή γραμμή 1,2,3, ... οριογραμμή παλαιού αιγιαλού

3. Οι κορυφές της οριογραμμής του αιγιαλού εξασφαλίζονται με συντεταγμένες του Κρατικού Τριγωνομετρικού Δικτύου σε προβολή Hatt ως ο παραπλεύρως πίνακας

4. Η οριογραμμή της παραλίας χαράσσεται σε σταθερή απόσταση 10 μέτρων από την οριογραμμή του αιγιαλού

Λευκάδα 12/11/90

Ο ΠΡΟΕΔΡΟΣ

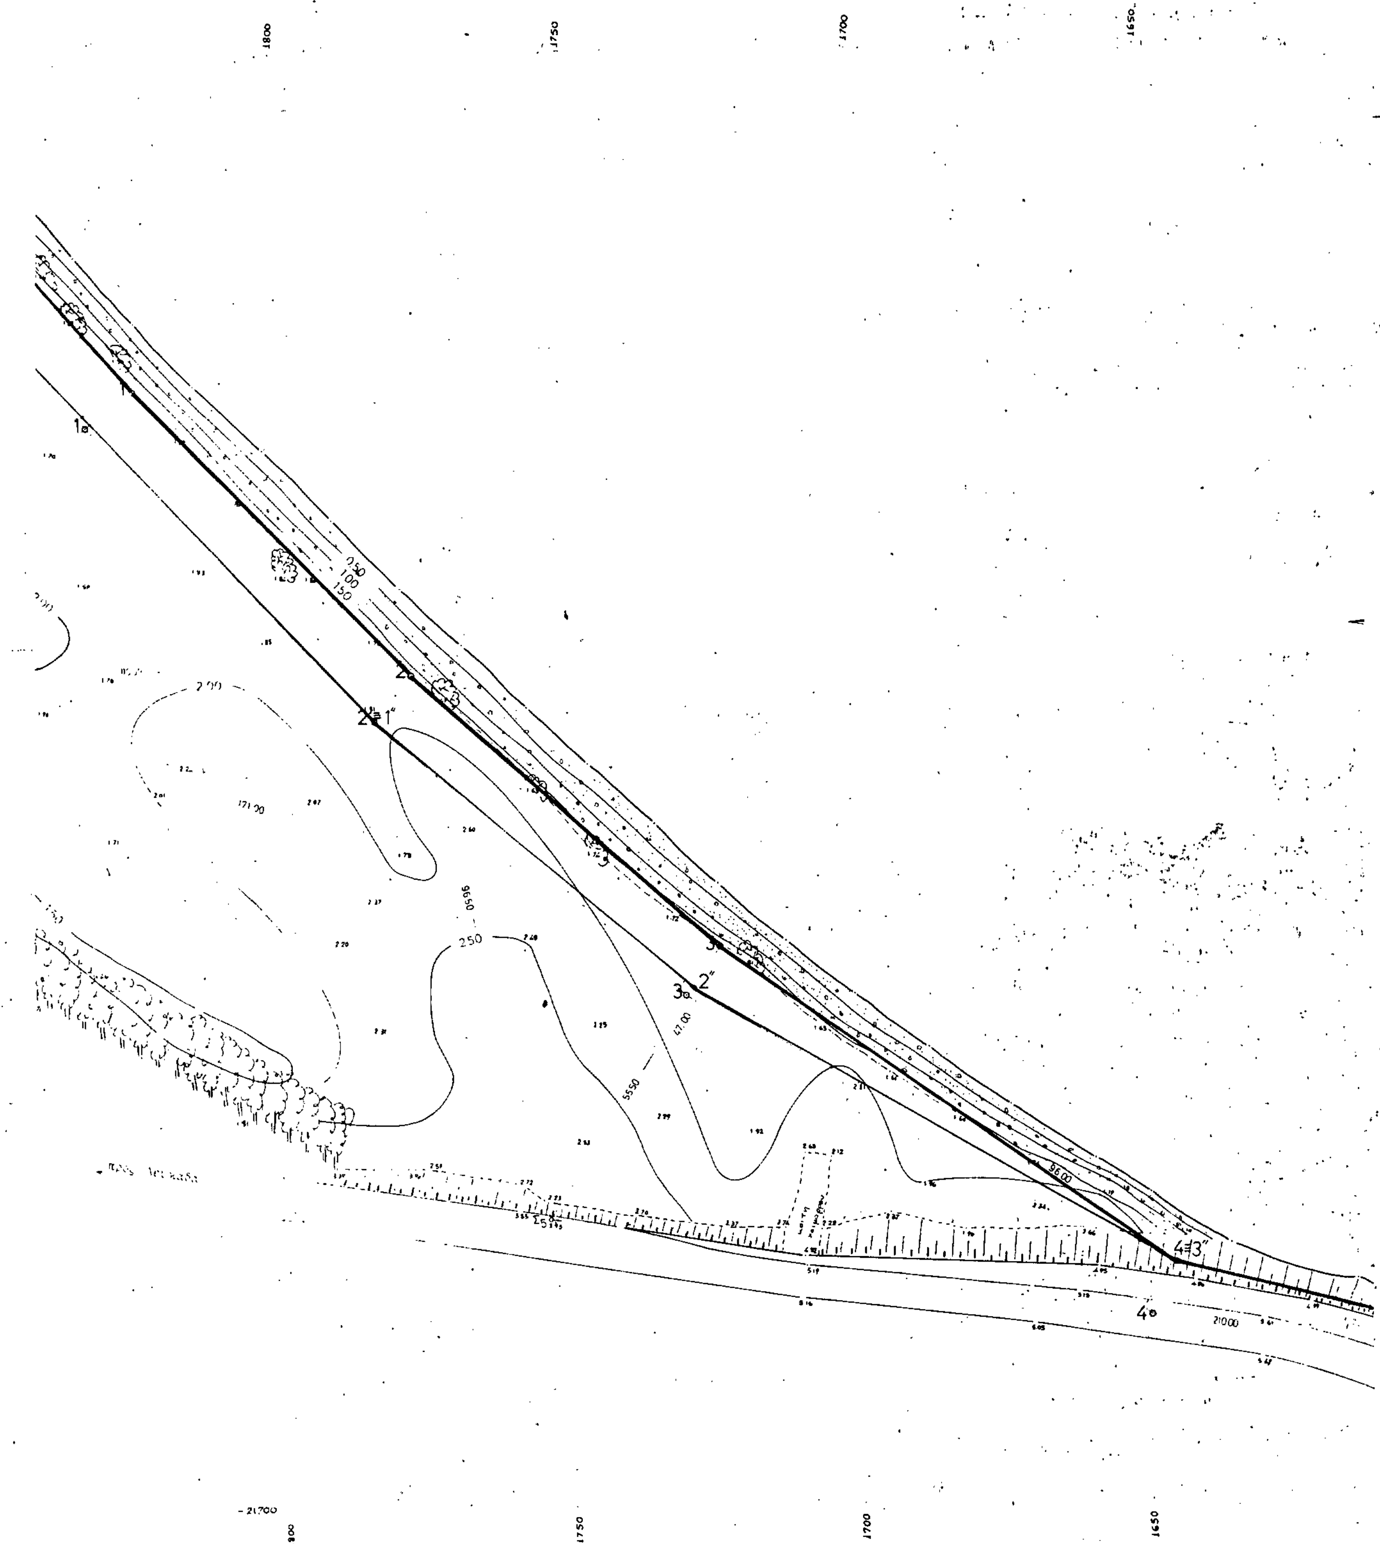
ΤΑ ΜΕΛΗ

1)

2)

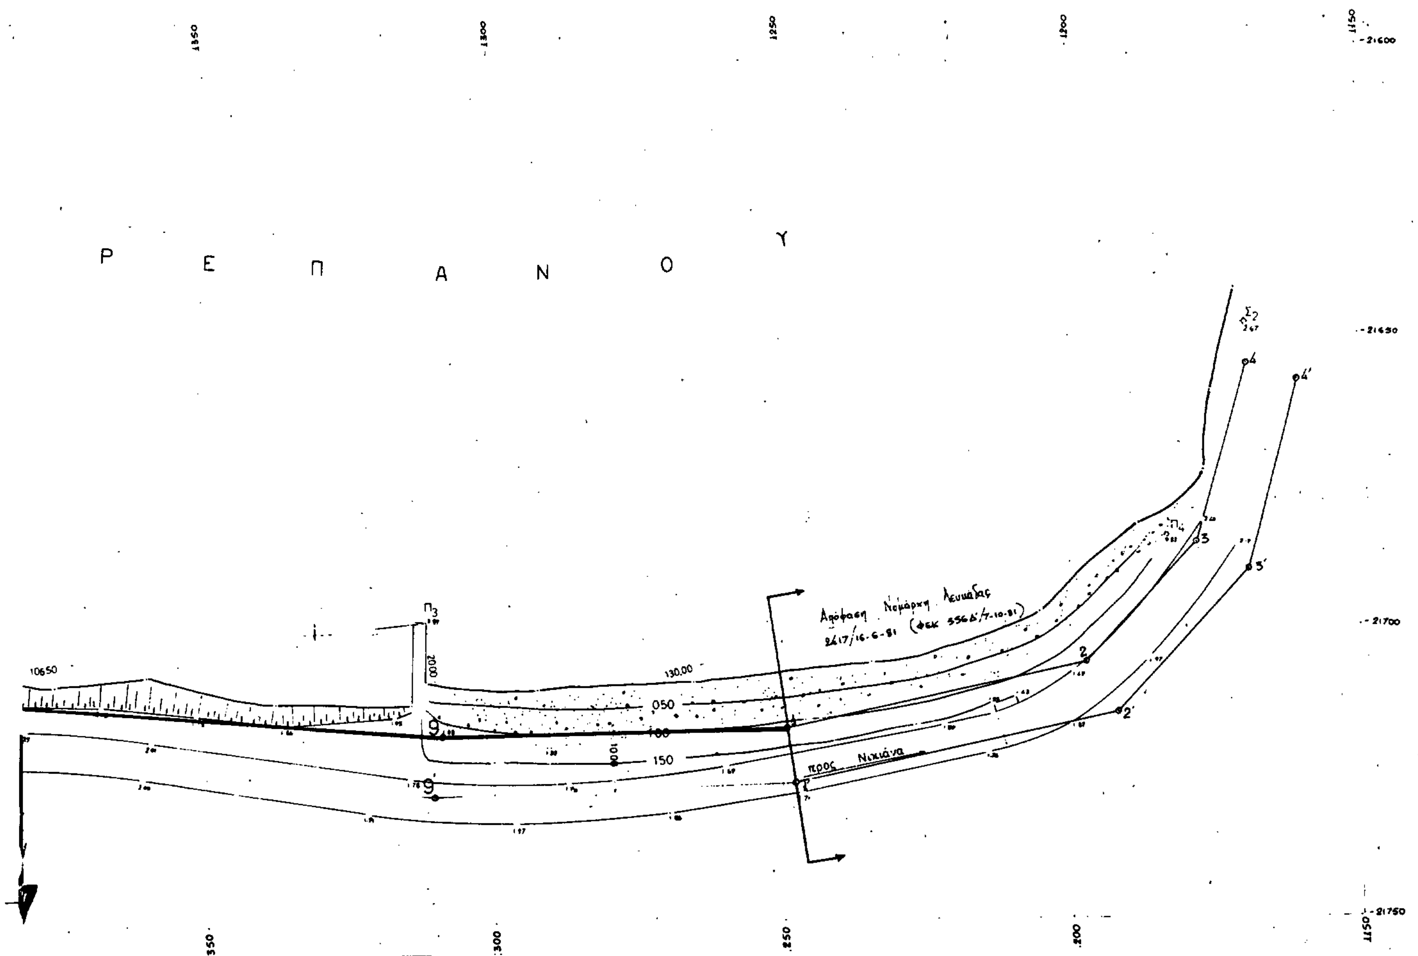
ΠΙΝΑΚΑΣ ΣΥΝΤΕΤΑΓΜΕΝΩΝ ΣΤΑΣΕΩΝ ΚΑΙ ΣΤΑΘΕΡΩΝ ΣΗΜΕΙΩΝ

Α/Α	Χ	Ψ	ΥΨΟΜ	Περιγραφή
Σ1	-21273 63	2033 76	0 57	εκτός περιοχής
Σ2	-21647 83	1169 62	2 57	κολωνάκι
Σ3	-21436 15	1859 61	0 50	καρφί
Σ4	-21553 23	1886 33	1 48	κολωνάκι
Σ5	-21650 59	1753 81	3 93	-»-
Π1	-21475 46	1860 96	2 03	σιδηπάσσαλος
Π2	-21680 31	1543 46	-	-»- -»-
Π3	-21698 08	1311 62	089	γων προβλητ
Π4	-21684 25	1183 17	083	κολωνάκι


1800
1750
1700
1650
21700
21000
250
200
5550
5600



Ο
Ρ
Μ
Ο
Σ
Δ
καταχόρτο βραχώδες
πρανές


Ρ Ε Π Α Ν Ο Υ
Απόφαση Νομάρχη Λευκάδας
2417/16-6-81 (ΦΕΚ 556Δ'/7-10-81)
προς Νικιάνα
10650
130,00
050
100
150
Π3
Π4
Σ2
1
1'
2
2'
3
3'
4
4'
1350
1300
1250
1200
1150
21600
21650
21700
21750
350
300
250
200

Αριθ. 1660 (3)

Αναγκαστική απαλλοτρίωση ακινήτων για την κατασκευή τμήματος της επαρχιακής οδού υπ' αριθ. 1 Γέφυρα - Διώρυγος - Λουτράκι - Περαχώρα - Μπίσια (Περιφερειακός Λουτρακίου).

Ο ΝΟΜΑΡΧΗΣ ΚΟΡΙΝΘΙΑΣ

Έχοντας υπόψη:

1. Τις διατάξεις:

α) Του Ν. Δ/τος 797/71 «περί αναγκαστικών απαλ/σεων σε συνδυασμό με τις διατάξεις του Β. δ/τος 139/1971 περί της αρμοδιότητος των Νομαρχών προς κήρυξιν αναγκαστικών τινών απαλ/σεων και τις διατάξεις του Π.Δ. 347/1936.

β) του άρθρου 23 του 25.11.1929 Δ/τος «περί κωδικοποιήσεως των περί κατασκευής και συντηρήσεως οδών κειμένων διατάξεων».

γ) Του άρθρου 1 του Ν 653/77 «περί υποχρεώσεως των παροδίων ιδιοκτητών δια διάνοιξιν Εθνικών οδών κλπ. όπως συμπληρώθηκαν με τις παραγ. 9 και 10 του άρθρου 62 του Ν. 947/1979 και την παρ. 4 του άρθρου 9 του Ν. 960/1979 για την εκτέλεση των οποίων εκδόθηκε το Π.Δ. 929/79.

2. Την 762/89 απόφαση της Δ/νσης Τεχν. Υπηρεσιών Κορινθίας Έγκρισης του από 20.2.89 Κτηματολογίου της μελέτης της ανωτέρω οδού (Μελέτη σύνδεσης περιφερειακού δρόμου Λουτρακίου με παράκαμψη και με επαρχιακό δρόμο Ισθμού - Λουτρακίου), αποφασίζουμε:

Κηρύσσουμε αναγκαστική απαλλοτρίωση, για λόγους Δημόσιας ωφελείας, δηλαδή για την κατασκευή της με αριθ. 1 Επαρχιακής οδού, Γέφυρα - Διώρυγος - Λουτράκι - Περαχώρα - Μπίσια (Περιφερειακός Λουτρακίου) εκτάσεως συνολικού εμβαδού 69392,6 τ.μ. που φαίνονται στο από 20.2.89 Κτηματολογικό διάγραμμα και τον αντίστοιχο πίνακα που έχει συντάξει ο Τοπογράφος Μηχανικός Ιωάννης Καραβάς και έχει θεωρηθεί ο Δ/ντής ΤΥΝΚ Γεώργιος Σταμπόλας.

Στην έκταση που απαλλοτριώνεται προβάλλουν δικαιώματα κυριότητας οι: 1) Παναγιώτης και Περικλής Δημολέτης, 2) Κληρονόμοι Περικλή Ζερβού, 3) Αικατερίνης Σοφοκλής, 4) Πέτρου Ευαγγελία κλπ.

Η απαλλοτρίωση κηρύσσεται υπέρ του Δημοσίου και με δαπάνη:

α) του Δημοσίου που θα αντιμετωπισθεί από τις πιστώσεις για έργα Δημοσίων επενδύσεων, αρμοδιότητας ΥΠΕΧΩΔΕ και έργο 89.71.007) ΣΑΕ 071/89 και,

β) Των παροδίων ιδιοκτητών που ωφελούνται με τις προϋποθέσεις του Νόμου.

Η απόφαση αυτή να δημοσιευθεί στην Εφημερίδα της Κυβερνήσεως.

Κόρινθος, 28 Ιανουαρίου 1991

Ο Νομάρχης

ΗΛΙΑΣ ΑΝΔΡΑΚΑΚΟΣ

Αριθ. 1077550/6392/Δ0010 (4)

Αναγκαστική απαλλοτρίωση ακινήτου για την επέκταση του χώρου του διδακτηρίου των 47ου και 49ου Νηπιαγωγείων Αθηνών και την ανέγερση δύο αιθουσών.

ΟΙ ΥΠΟΥΡΓΟΙ ΟΙΚΟΝΟΜΙΚΩΝ ΚΑΙ ΕΘΝΙΚΗΣ ΠΑΙΔΕΙΑΣ ΚΑΙ ΘΡΗΣΚΕΥΜΑΤΩΝ

Έχοντας υπόψη:

1. Τις διατάξεις του Ν. Δ/τος 797/71 «περί αναγκαστικών απαλ/σεων σε συνδυασμό με τις διατάξεις του Β. Δ/τος 139/1971 περί της αρμοδιότητος των Νομαρχών προς κήρυξιν αναγκαστικών τινών απαλλοτριώσεων».

2. Τις διατάξεις του άρθρου 17 του Α.Ν. 627/1968 «περί Οργανισμού Σχολικών Κτιρίων» σε συνδυασμό με τις διατάξεις του Ν. 513/1976.

3. Το από 30.5.90 απόσπασμα πρακτικού από τη συνεδρίαση με αριθ. 1704/90 του Διοικητικού Συμβουλίου του Οργανισμού Σχολικών Κτιρίων.

4. Το από 29.10.87 πρακτικό καταλληλότητας της απαλλοτριούμενης έκτασης που καταρτίσθηκε από την κατά Νόμο Επιτροπή, αποφασίζουμε:

Κηρύσσουμε την αναγκαστική απαλλοτρίωση, για λόγους Δημόσιας ωφελείας, και ειδικότερα για την επέκταση του χώρου του διδακτηρίου των 47ου και 49ου Νηπιαγωγείων Αθηνών και την ανέγερση δύο αιθουσών έκτασης συνολικού εμβαδού 280 Μ2, που βρίσκεται στην περιοχή Άνω Πετραλώνω του Δήμου Αθηναίων με πρόσοψη στην οδό Αλιμουσίων και φαίνεται με στοιχεία Α - Β - Γ - Δ - Α στο με κλίμακα 1:200 αριθ. 40 Φεβρουάριος 1979 Κτηματολογικό διάγραμμα πίνακα του Γρηγορίου Κώτσηρα, που έχει θεωρήσει ο Προϊστάμενος της Υπηρεσίας Μελετών του ΟΣΚ Γεώργιος Μορφόπουλος.

Στην έκταση που απαλλοτριώνεται προβάλλει δικαιώματα κυριότητας ο Γρηγόριος Γερ. Μαυροκέφαλος.

Η απαλλοτρίωση κηρύσσεται υπέρ οργανισμού Σχολικών κτιρίων και με δαπάνη του.

Η απόφαση αυτή να δημοσιευθεί στην Εφημερίδα της Κυβερνήσεως.

Αθήνα, 18 Δεκεμβρίου 1990

ΟΙ ΥΠΟΥΡΓΟΙ

ΟΙΚΟΝΟΜΙΚΩΝ	ΕΘΝ. ΠΑΙΔΕΙΑΣ ΚΑΙ ΘΡΗΣΚ/ΤΩΝ
Ι. ΠΑΛΑΙΟΚΡΑΣΣΑΣ	**ΒΑΣ. ΚΟΝΤΟΓΙΑΝΝΟΠΟΥΛΟΣ**

ΑΠΟ ΤΟ ΕΘΝΙΚΟ ΤΥΠΟΓΡΑΦΕΙΟ